

ΕΦΗΜΕΡΙΣ ΤΗΣ ΚΥΒΕΡΝΗΣΕΩΣ
ΤΗΣ ΕΛΛΗΝΙΚΗΣ ΔΗΜΟΚΡΑΤΙΑΣ

ΕΝ ΑΘΗΝΑΙΣ ΤΗ 7 ΟΚΤΩΒΡΙΟΥ 1980 | ΤΕΥΧΟΣ ΤΕΤΑΡΤΟΝ | ΑΡΙΘΜΟΣ ΦΥΛΛΟΥ 560

ΠΕΡΙΕΧΟΜΕΝΑ

ΑΠΑΛΛΟΤΡΙΩΣΕΙΣ

ΑΠΟΦΑΣΕΙΣ

ΠΟΛΕΟΔΟΜΙΑ

ΑΠΟΦΑΣΕΙΣ

ΑΝΑΚΟΙΝΩΣΕΙΣ

ΑΠΑΛΛΟΤΡΙΩΣΕΙΣ

ΑΠΟΦΑΣΕΙΣ

Ἀριθ. Α. 14006/3869 (1)

Περὶ μερικῆς ἀνακλήσεως τῆς ἀπαλλοτριώσεως ποὺ κηρύχθηκε μὲ τὴ Δ. 14003/9019/21.12.1967 (ΦΕΚ 3/13.1.68 τ. Δ') κοινὴ ὑπουργικὴ ἀπόφαση.

ΟΙ ΥΠΟΥΡΓΟΙ
ΟΙΚΟΝΟΜΙΚΩΝ ΚΑΙ ΔΗΜΟΣΙΩΝ ΕΡΓΩΝ

Ἔχοντας ὑπόψη:

1. Τὶς διατάξεις τοῦ ἄρθρου 2α τοῦ Α.Ν. 1731/1937 «περὶ ἀναγκαστικῶν ἀπαλλοτριώσεων».

2. Τὴν κοινὴ ἀπόφασή μας Δ. 14003/9019/21.12.1967 (ΦΕΚ 3/13.1.1968 τ. Δ') μὲ τὴν ὁποία κηρύχθηκε ἀναγκαστικὴ ἀπαλλοτρίωση ἀκινήτων, γιὰ τὴν κατασκευὴ τῆς Ἐθνικῆς ὁδοῦ Πλατάνου-Χανίων-Ἡρακλείου Σητείας κλπ.

3. Τὰ 42929/19.12.78, 23453/22.6.79, 41491/7.12.79 καὶ 22988/26.6.80 ἀντίγραφα τριπλοτύπων εἰσπράξεως τοῦ Δημόσιου Ταμείου Ρεθύμνης, ἀπὸ τὰ ὁποῖα προκύπτει ὅτι τὸ ποσὸ τῆς ἀποζημιώσεως ποὺ καθορίστηκε μὲ τὴν Π. 3043/1362/8.5.78 ἀπόφαση τοῦ Ὑπουργοῦ Οἰκονομικῶν, ὅπως αὐτὴ τροποποιήθηκε μὲ τὴν Τ. 2995/2762/8.7.78 ἀπόφασή του, γιὰ τὸ 160 ἀκίνητο τοῦ οἰκείου κτηματολογικοῦ διαγράμματος καὶ πίνακα, ἐπιστράφηκε ἐμπρόθεσμῶς στὸ Δημόσιο.

4. Τὴ Δ. 2652/66/20.5.1980 (ΦΕΚ 497/28.5.80 τ. Β') κοινὴ ἀπόφαση τοῦ Πρωθυπουργοῦ καὶ τοῦ Ὑπουργοῦ Οἰκονομικῶν «περὶ ἀναθέσεως ἁρμοδιοτήτων στοὺς Ὑφυπουργοὺς Οἰκονομικῶν», ἀποφασίζουμε:

Ἀνακαλοῦμε μερικῶς τὴν ἀναγκαστικὴ ἀπαλλοτρίωση, ποὺ κηρύχθηκε μὲ τὴ Δ. 14003/9019/21.12.1967 (ΦΕΚ 3/13.1.1968 τ. Δ') κοινὴ ἀπόφασή μας, γιὰ τὴν κατασκευὴ τῆς Ἐθνικῆς ὁδοῦ Πλατάνου Χανίων-Ἡρακλείου-Σητείας κλπ. καὶ συγκεκριμένα μόνο ὡς πρὸς ἔκταση 900 μ2, ποὺ φαίνεται μὲ ἀριθμὸ κτηματοτεμαχίου 160 στὸ Α. 35-Τ. 10/6.10.1977 κτηματολογικὸ διάγραμμα τῆς μηχανικοῦ Εἰρήνης Μενεγάκη καὶ στὸν ἀντίστοιχο κτηματολογικὸ πίνακα, θεωρημένα στὶς 6.10.1977 ἀπὸ τὸν Προϊτάμενο τῆς 2ης ΔΕΚΕ Ἡρακλείου Γ. Πρατικάκη, γιατὶ δὲν πρόκειται ἡ ἔκταση αὐτὴ νὰ χρησιμοποιηθεῖ γιὰ τὸν σκοπὸ ποὺ ἀπαλλοτριώθηκε.

Ἡ ἀπόφαση αὐτὴ νὰ δημοσιευθεῖ στὴν Ἐφημερίδα τῆς Κυβερνήσεως.

Ἀθῆναι, 27 Σεπτεμβρίου 1980

ΟΙ ΥΠΟΥΡΓΟΙ

ΥΦΥΠΟΥΡΓΟΣ ΟΙΚΟΝΟΜΙΚΩΝ — ΔΗΜΟΣΙΩΝ ΕΡΓΩΝ
ΠΑΝΑΓΙΩΤΗΣ ΜΠΟΚΟΒΟΣ — **ΤΖΑΝΝΗΣ ΤΖΑΝΝΕΤΑΚΗΣ**

Ἀριθ. Α. 14019/3874 (2)

Περὶ μερικῆς ἀνακλήσεως τῆς ἀπαλλοτριώσεως ποὺ κηρύχθηκε μὲ τὴν Δ. 14003/9019/21.12.67 (ΦΕΚ 3/13.1.68 τ. Δ') κοινὴ ὑπουργικὴ ἀπόφαση.

ΟΙ ΥΠΟΥΡΓΟΙ
ΟΙΚΟΝΟΜΙΚΩΝ ΚΑΙ ΔΗΜΟΣΙΩΝ ΕΡΓΩΝ

Ἔχοντας ὑπόψη:

1. Τὶς διατάξεις τοῦ ἄρθρου 2α τοῦ Α.Ν. 1731/1939 «περὶ ἀναγκαστικῶν ἀπαλλοτριώσεων».

2. Τὴν κοινὴ ἀπόφασή μας Δ. 14003/9019/21.12.1967 (ΦΕΚ 3/13.1.68 τ. Δ'), μὲ τὴν ὁποία κηρύχθηκε ἀναγκαστικὴ ἀπαλλοτρίωση ἀκινήτων, γιὰ τὴν κατασκευὴ τῆς 'Εθνικῆς ὁδοῦ Πλατάνου-Χανίων-'Ηρακλείου-Σητείας κλπ.

3. Τὰ ἀριθ. 43207/21.12.1978, 23515/25.6.1979, 43393/22.12.1979 καὶ 22838/24.6.80 ἀντίγραφα τριπλοτύπων εἰσπράξεως τοῦ Δημοσίου Ταμείου Ρεθύμνης, ἀπὸ τὰ ὁποῖα προκύπτει ὅτι τὸ ποσὸ τῆς ἀποζημιώσεως ποὺ καθορίσθηκε μὲ τὴν Π. 3043/1362/8.5.78 ἀπόφαση τοῦ 'Υπουργοῦ Οἰκονομικῶν, ὅπως αὐτὴ τροποποιήθηκε μὲ τὴν Τ. 2995/2762/8.7.1978 ἀπόφασή του, γιὰ τὸ ἀριθ. 42 ἀκίνητο τοῦ οἰκείου κτηματολογικοῦ διαγράμματος καὶ πίνακα, ἐπιστράφηκε ἐμπρόθεσμως στὸ Δημόσιο.

3. Τὴν Δ. 2652/66/20.5.1980 (ΦΕΚ/497/28.5.1980 τ. Β') κοινὴ ἀπόφαση τοῦ Πρωθυπουργοῦ καὶ τοῦ 'Υπουργοῦ Οἰκονομικῶν «περὶ ἀναθέσεως ἁρμοδιοτήτων στοὺς 'Υφυπουργοὺς Οἰκονομικῶν», ἀποφασίζουμε:

'Ανακαλοῦμε μερικῶς τὴν ἀναγκαστικὴ ἀπαλλοτρίωση ποὺ κηρύχθηκε μὲ τὴ Δ. 14003/9019/21.12.1967 (ΦΕΚ 3/13.1.1968 τ. Δ') κοινὴ ἀπόφασή μας, γιὰ τὴν κατασκευὴ τῆς 'Εθνικῆς ὁδοῦ Πλατάνου-Χανίων-'Ηρακλείου-Σητείας κλπ. καὶ συγκεκριμένα μόνο ὡς πρὸς ἔκταση πέντε χιλιάδων ἑξακοσίων δέκα πέντε (5.615) μ2 ποὺ φαίνεται μὲ ἀριθμὸ κτηματοτεμαχίου 42 στὸ Α. 35-Τ. 10/6.10.1977 κτηματολογικὸ διάγραμμα τῆς μηχανικοῦ Εἰρήνης Μενεγάκη καὶ στὸν ἀντίτοιχο κτηματολογικὸ πίνακα, θεωρημένα στὶς 6.10.1977 ἀπὸ τὸν Προϊστάμενο τῆς 2ης ΔΕΚΕ 'Ηρακλείου Γ. Πρατικάκη, γιατὶ δὲν πρόκειται ἡ ἔκταση αὐτὴ νὰ χρησιμοποιηθεῖ γιὰ τὸν σκοπὸ ποὺ ἀπαλλοτριώθηκε.

'Η ἀπόφαση αὐτὴ νὰ δημοσιευθεῖ στὴν 'Εφημερίδα τῆς Κυβερνήσεως.

'Αθῆναι, 23 Σεπτεμβρίου 1980

ΟΙ ΥΠΟΥΡΓΟΙ

ΥΦΥΠΟΥΡΓΟΣ ΟΙΚΟΝΟΜΙΚΩΝ — ΔΗΜΟΣΙΩΝ ΕΡΓΩΝ

ΠΑΝΑΓΙΩΤΗΣ ΜΠΟΚΟΒΟΣ — **ΤΖΑΝΝΗΣ ΤΖΑΝΝΕΤΑΚΗΣ**

'Αριθ. Α. 14013/3880 (3)

Περὶ μερικῆς ἀνακλήσεως τῆς ἀπαλλοτριώσεως ποὺ κηρύχθηκε μὲ τὴ Δ. 14003/9019/21.12.1967 (ΦΕΚ 3/13.1.68 τ. Δ') κοινὴ ὑπουργικὴ ἀπόφαση.

ΟΙ ΥΠΟΥΡΓΟΙ
ΟΙΚΟΝΟΜΙΚΩΝ ΚΑΙ ΔΗΜΟΣΙΩΝ ΕΡΓΩΝ

Ἔχοντας ὑπόψη:

1. Τὶς διατάξεις τοῦ ἄρθρου 2α τοῦ Α.Ν. 1731/1939 «περὶ ἀναγκαστικῶν ἀπαλλοτριώσεων».

2. Τὴν κοινὴ ἀπόφασή μας Δ. 14003/9019/21.12.1967 (ΦΕΚ 3/13.1.1968 τ. Δ'), μὲ τὴν ὁποία κηρύχθηκε ἀναγκαστικὴ ἀπαλλοτρίωση ἀκινήτων, γιὰ τὴν κατασκευὴ τῆς 'Εθνικῆς ὁδοῦ Πλατάνου-Χανίων-'Ηρακλείου-Σητείας κλπ.

3. Τὰ 42008/11.12.78, 23464/23.6.79, 43408/27.12.79 καὶ 23660/27.6.1980 ἀντίγραφα τριπλοτύπου εἰσπράξεως τοῦ Δημοσίου Ταμείου Ρεθύμνης ἀπὸ τὰ ὁποῖα προκύπτει ὅτι, τὸ ποσὸ τῆς ἀποζημιώσεως ποὺ καθορίσθηκε μὲ τὴν Π. 3043/1362/8.5.1978 ἀπόφαση τοῦ 'Υπουργοῦ Οἰκονομικῶν ὅπως αὐτὴ τροποποιήθηκε μὲ τὴν Ε. 9051/4189/23.10.78 ἀπόφασή του, γιὰ τὸ ἀρ. 236 ἀκίνητο τοῦ οἰκείου κτηματολογικοῦ διαγράμματος καὶ πίνακα, ἐπιστράφηκε ἐμπροθέσμως στὸ Δημόσιο.

4. Τὴν Δ. 2652/66/20.5.1980 (ΦΕΚ 497/28.5.1980 τ. Β') κοινὴ ἀπόφαση τοῦ Πρωθυπουργοῦ καὶ τοῦ 'Υπουργοῦ Οἰκονομικῶν «περὶ ἀναθέσεως ἁρμοδιοτήτων στοὺς 'Υφυπουργοὺς Οἰκονομικῶν», ἀποφασίζουμε:

'Ανακαλοῦμε μερικῶς τὴν ἀναγκαστικὴ ἀπαλλοτρίωση ποὺ κηρύχθηκε μὲ τὴν Δ. 14003/9019/21.12.1967 (ΦΕΚ 3/13.1.1968 τ. Δ') κοινὴ ἀπόφασή μας γιὰ τὴν κατασκευὴ τῆς 'Εθνικῆς ὁδοῦ Πλατάνου-Χανίων-'Ηρακλείου -Σητείας κλπ. καὶ συγκεκριμένα μόνο ὡς πρὸς ἔκταση 7.800 μ2 ποὺ φαίνεται μὲ ἀριθμὸ κτηματοτεμαχίου 236 στὸ Α. 35-Τ. 10/6.10.1977 κτηματολογικὸ διάγραμμα τῆς μηχανικοῦ Εἰρήνης Μενεγάκη καὶ στὸν ἀντίστοιχο κτηματολογικὸ πίνακα, θεωρημένα στὶς 6.10.1977 ἀπὸ τὸν Προϊστάμενο τῆς 2ης ΔΕΚΕ 'Ηρακλείου-Γ. Πρατικάκη, γιατὶ δὲν πρόκειται ἡ ἔκταση αὐτὴ νὰ χρησιμοποιηθεῖ γιὰ τὸν σκοπὸ ποὺ ἀπαλλοτριώθηκε.

'Η ἀπόφαση αὐτὴ νὰ δημοσιευθεῖ στὴν 'Εφημερίδα τῆς Κυβερνήσεως.

'Αθῆναι, 23 Σεπτεμβρίου 1980

ΟΙ ΥΠΟΥΡΓΟΙ

ΥΦΥΠΟΥΡΓΟΣ ΟΙΚΟΝΟΜΙΚΩΝ — ΔΗΜΟΣΙΩΝ ΕΡΓΩΝ

ΠΑΝΑΓΙΩΤΗΣ ΜΠΟΚΟΒΟΣ — **ΤΖΑΝΝΗΣ ΤΖΑΝΝΕΤΑΚΗΣ**

'Αριθ. Α. 14014/3879 (4)

Περὶ μερικῆς ἀνακλήσεως τῆς ἀπαλλοτριώσεως ποὺ κηρύχθηκε μὲ τὴν Δ. 14003/9019/21.12.1967 (ΦΕΚ 3/13.1.68 τ. Δ') κοινὴ ὑπουργικὴ ἀπόφαση.

ΟΙ ΥΠΟΥΡΓΟΙ
ΟΙΚΟΝΟΜΙΚΩΝ ΚΑΙ ΔΗΜΟΣΙΩΝ ΕΡΓΩΝ

Ἔχοντας ὑπόψη:

1. Τὶς διατάξεις τοῦ ἄρθρου 2α τοῦ Α.Ν. 1731/1939 «περὶ ἀναγκαστικῶν ἀπαλλοτριώσεων».

2. Τὴν κοινὴ ἀπόφασή μας Δ. 14003/9019/21.12.67 (ΦΕΚ 3/13.1.1968 τ. Δ') μὲ τὴν ὁποία κηρύχθηκε ἀναγκαστικὴ ἀπαλλοτρίωση ἀκινήτων, γιὰ τὴν κατασκευὴ τῆς 'Εθνικῆς ὁδοῦ Πλατάνου-Χανίων-'Ηρακλείου-Σητείας κλπ.

3. Τὰ 43835/27.12.78, 23804/27.6.79, 43427/27.12.79 καὶ 23662/27.6.1980 ἀντίγραφα τριπλοτύπων εἰσπράξεως τοῦ Δημοσίου Ταμείου Ρεθύμνης ἀπὸ τὰ ὁποῖα προκύπτει ὅτι τὸ ποσὸ τῆς ἀποζημιώσεως ποὺ καθορίσθηκε μὲ τὴν Π. 3043/1362/8.6.1978 ἀπόφαση τοῦ 'Υπουργοῦ Οἰκονομικῶν, ὅπως αὐτὴ τροποποιήθηκε μὲ τὴν Τ. 3024/2811/11.7.1978 ἀπόφασή του, γιὰ τὰ ἀριθ. 141 καὶ 146 ἀκίνητα τοῦ οἰκείου κτηκατολογικοῦ διαγράμματος καὶ πίνακος, ἐπιστράφηκε ἐμπροθέσμως στὸ Δημόσιο.

4. Τὴν Δ. 2652/66/20.5.1980 (ΦΕΚ 497/28.5.80 τ. Β') κοινὴ ἀπόφαση τοῦ Πρωθυπουργοῦ καὶ τοῦ 'Υπουργοῦ Οἰκονομικῶν «περὶ ἀναθέσεως ἁρμοδιοτήτων στοὺς 'Υφυπουργοὺς Οἰκονομικῶν», ἀποφασίζουμε:

'Ανακαλοῦμε μερικῶς τὴν ἀναγκαστικὴ ἀπαλλοτρίωση ποὺ κηρύχθηκε μὲ τὴ Δ. 14003/9019/21.12.1967 (ΦΕΚ 3.13.1968 τ. Δ') κοινὴ ἀπόφασή μας, γιὰ τὴν κατασκευὴ τῆς 'Εθνικῆς ὁδοῦ Πλατάνου-Χανίων-'Ηρακλείου-Σητείας κλπ. καὶ συγκεκριμένα μόνο ὡς πρὸς ἔκταση 1605 μ2 ποὺ φαίνεται μὲ ἀριθμοὺς κτηματοτεμαχίων 141 καὶ 146 στὸ Α. 35-Τ. 10/6.10.1977 κτηματολογικὸ διάγραμμα τῆς μηχανικοῦ Εἰρήνης Μενεγάκη καὶ στὸν ἀντίστοιχο κτηματολογικὸ πίνακα, θεωρημένα στὶς 6.10.1977 ἀπὸ τὸν Προϊστάμενο τῆς 2ης ΔΕΚΕ 'Ηρακλείου Γ. Πρατικάκη, γιατὶ δὲν πρόκειται ἡ ἔκταση αὐτὴ νὰ χρησιμοποιηθεῖ γιὰ τὸν σκοπὸ ποὺ ἀπαλλοτριώθηκε.

'Η ἀπόφαση αὐτὴ νὰ δημοσιευθεῖ στὴν 'Εφημερίδα τῆς Κυβερνήσεως.

'Αθῆναι, 23 Σεπτεμβρίου 1980

ΟΙ ΥΠΟΥΡΓΟΙ

ΥΦΥΠΟΥΡΓΟΣ ΟΙΚΟΝΟΜΙΚΩΝ — ΔΗΜΟΣΙΩΝ ΕΡΓΩΝ

ΠΑΝΑΓΙΩΤΗΣ ΜΠΟΚΟΒΟΣ — **ΤΖΑΝΝΗΣ ΤΖΑΝΝΕΤΑΚΗΣ**

'Αριθ. Α. 14015/3878 (5)

Περὶ μερικῆς ἀνακλήσεως τῆς ἀπαλλοτριώσεως πού κηρύχθηκε μὲ τὴν Δ. 14003/9019/21.12.67 (ΦΕΚ 3/13.1.68 τ. Α') κοινὴ ὑπουργικὴ ἀπόφαση.

ΟΙ ΥΠΟΥΡΓΟΙ
ΟΙΚΟΝΟΜΙΚΩΝ ΚΑΙ ΔΗΜΟΣΙΩΝ ΕΡΓΩΝ

Ἔχοντας ὑπόψη:

1. Τὶς διατάξεις τοῦ ἄρθρου 2α τοῦ Α.Ν. 1731/39 «περὶ ἀναγκαστικῶν ἀπαλλοτριώσεων».
2. Τὴν κοινὴ ἀπόφασή μας Δ. 14003/9019/21.12.67 (ΦΕΚ 3/13.1.68 τ.Δ'), μὲ τὴν ὁποία κηρύχθηκε ἀναγκαστικὴ ἀπαλλοτρίωση ἀκινήτων, γιὰ τὴν κατασκευὴ τῆς Ἐθνικῆς ὁδοῦ Πλατάνου - Χανίων - Ἡρακλείου - Σητείας κ.λπ.
3. Τὰ 41927/11.12.78, 23266/21.6.79, 42919/20.12.79 καὶ 22749/24.6.80 ἀντίγραφα τριπλοτύπων εἰσπράξεως τοῦ Δημοσίου Ταμείου Ρεθύμνης, ἀπὸ τὰ ὁποῖα προκύπτει ὅτι τὸ ποσὸ τῆς ἀποζημιώσεως πού καθορίσθηκε μὲ τὴν Π. 3043/1362/8.5.78 ἀπόφαση τοῦ Ὑπουργοῦ Οἰκονομικῶν, ὅπως αὐτὴ τροποποιήθηκε μὲ τὴν Γ. 2124/3247/25.8.78 ἀπόφασή του, γιὰ τὸ ἀριθ. 168 ἀκίνητο τοῦ οἰκείου κτηματολογικοῦ διαγράμματος καὶ πίνακα, ἐπιστράφηκε ἐμπροθέσμως στὸ Δημόσιο.
4. Τὴν Δ. 2652/66/20.5.80 (ΦΕΚ 497/28.5.80 τ.Β') κοινὴ ἀπόφαση τοῦ Πρωθυπουργοῦ καὶ τοῦ Ὑπουργοῦ οἰκονομικῶν» «περὶ ἀναθέσεως ἁρμοδιοτήτων στοὺς Ὑφυπουργούς Οἰκονομικῶν», ἀποφασίζουμε:

Ἀνακαλοῦμε μερικῶς τὴν ἀναγκαστικὴ ἀπαλλοτρίωση πού κηρύχθηκε μὲ τὴ Δ. 14003/9019/21.12.67 (ΦΕΚ 3/13.1. 1968 τ.Δ') κοινὴ ἀπόφασή μας, γιὰ τὴν κατασκευὴ τῆς Ἐθνικῆς ὁδοῦ Πλατάνου - Χανίων - Ἡρακλείου - Σητείας κ.λπ. καὶ συγκεκριμένα μόνο ὡς πρὸς ἔκταση διακοσίων δέκα πέντε (215) Μ2, πού φαίνεται μὲ ἀριθμὸ κτηματοτεμαχίου 168 στὸ Α. 35 - Τ. 10/6.10.77 κτηματολογικὸ διάγραμμα τῆς μηχανικοῦ Εἰρήνης Μενεγάκη καὶ στὸν ἀντίστοιχο κτηματολογικὸ πίνακα, θεωρημένα στὶς 6.10.77 ἀπὸ τὸν Προϊστάμενο τῆς 2ης ΔΕΚΕ Ἡρακλείου Γ. Πρατικάκη, γιατὶ δὲν πρόκειται ἡ ἔκταση αὐτὴ νὰ χρησιμοποιηθεῖ γιὰ τὸ σκοπὸ πού ἀπαλλοτριώθηκε.

Ἡ ἀπόφαση αὐτὴ νὰ δημοσιευθεῖ στὴν Ἐφημερίδα τῆς Κυβερνήσεως.

Ἀθῆναι, 23 Σεπτεμβρίου 1980

ΟΙ ΥΠΟΥΡΓΟΙ

ΥΦΥΠΟΥΡΓΟΣ ΟΙΚΟΝΟΜΙΚΩΝ
ΠΑΝΑΓΙΩΤΗΣ ΜΠΟΚΟΒΟΣ

ΔΗΜΟΣΙΩΝ ΕΡΓΩΝ
ΤΖΑΝΝΗΣ ΤΖΑΝΝΕΤΑΚΗΣ

ΠΟΛΕΟΔΟΜΙΑ

ΑΠΟΦΑΣΕΙΣ

'Αριθ. Γ. 26712/2145 (6)

Περὶ τροποποιήσεως τοῦ ρυμοτομικοῦ σχεδίου Πατρῶν.

Ο ΥΠΟΥΡΓΟΣ
ΧΩΡΟΤΑΞΙΑΣ, ΟΙΚΙΣΜΟΥ ΚΑΙ ΠΕΡΙΒΑΛΛΟΝΤΟΣ

Ἔχοντες ὑπ' ὄψει:

1. Τὰς διατάξεις τοῦ ἀπὸ 17 Ἰουλίου 1923 Ν. Δ/τος «περὶ σχεδίων πόλεων κ.λπ.», ὡς μεταγενεστέρως ἐτροποποιήθησαν καὶ συνεπληρώθησαν καὶ εἰδικώτερον τῶν ἄρθρων 3 καὶ 70 αὐτοῦ.

2. Τὰς διατάξεις τοῦ Ν. 947/1979 «περὶ Οἰκιστικῶν Περιοχῶν» (ΦΕΚ 169/Α) καὶ εἰδικώτερον τοῦ ἄρθρου 62 (παρ. 1) αὐτοῦ.

3. Τὰς διατάξεις τοῦ Ν. 1032/1980 «περὶ συστάσεως Ὑπουργείου Χωροταξίας, Οἰκισμοῦ καὶ Περιβάλλοντος» (ΦΕΚ 57/Α) καὶ εἰδικώτερον τῶν ἄρθρων 2 (παρ. 2), 3 (παρ. 1 ἐδαφ. α) καὶ 7 αὐτοῦ.

4. Τὸ ὑπ' ἀριθ. 842/1980 Π. Δ/γμα «περὶ ἁπλουστεύσεως τῆς διαδικασίας κατὰ τὴν ἔκδοσιν διοικητικῶν τινων πράξεων ἀτομικοῦ χαρακτῆρος ἐπὶ ἀντικειμένων ἁρμοδιότητος Ὑπουργοῦ Χωροταξίας, Οἰκισμοῦ καὶ Περιβάλλοντος» (ΦΕΚ 208/Α).

5. Τὰς ὑπ' ἀριθ. 29/1979, 60/1979, 67/1979, 169/1979, 234/1979 καὶ 511/1979 πράξεις τοῦ Δημοτικοῦ Συμβουλίου Πατρέων καὶ


6. Τὴν ὑπ' ἀριθ. 25/1978 γνωμοδότησιν τοῦ Συμβουλίου Δημοσίων Ἔργων (Τμῆμα Μελετῶν), ἀποφασίζομεν:


Ἐγκρίνεται ἡ τροποποίησις τοῦ ρυμοτομικοῦ σχεδίου Πατρῶν εἰς περιοχὴν «Κουκούλι» πλησίον τοῦ χώρου τῆς Τεχνικῆς Σχολῆς, διὰ τοῦ χαρακτηρισμοῦ τῆς ὑπὸ στοιχεῖα Α, Β, Γ, Δ, Α ὁδοῦ, ὡς πεζοδρόμου, ὡς ἐμφαίνεται εἰς τὸ ὑπὸ τοῦ Γενικοῦ Διευθυντοῦ Οἰκισμοῦ θεωρημένον διὰ τῆς ὑπ' ἀριθ. Γ. 26712/1980 πράξεως αὐτοῦ σχετικὸν πρωτότυπον διάγραμμα ὑπὸ κλίμακα 1:500, τοῦ ὁποίου συνοπτικὸν ἀντίτυπον δημοσιεύεται μετὰ τῆς παρούσης.

Ἐν Ἀθήναις τῇ 11 Σεπτεμβρίου 1980

Ο ΥΠΟΥΡΓΟΣ
ΓΕΩΡΓΙΟΣ ΠΛΥΤΑΣ

ΠΑΤΡΑ
κλ. 1:500

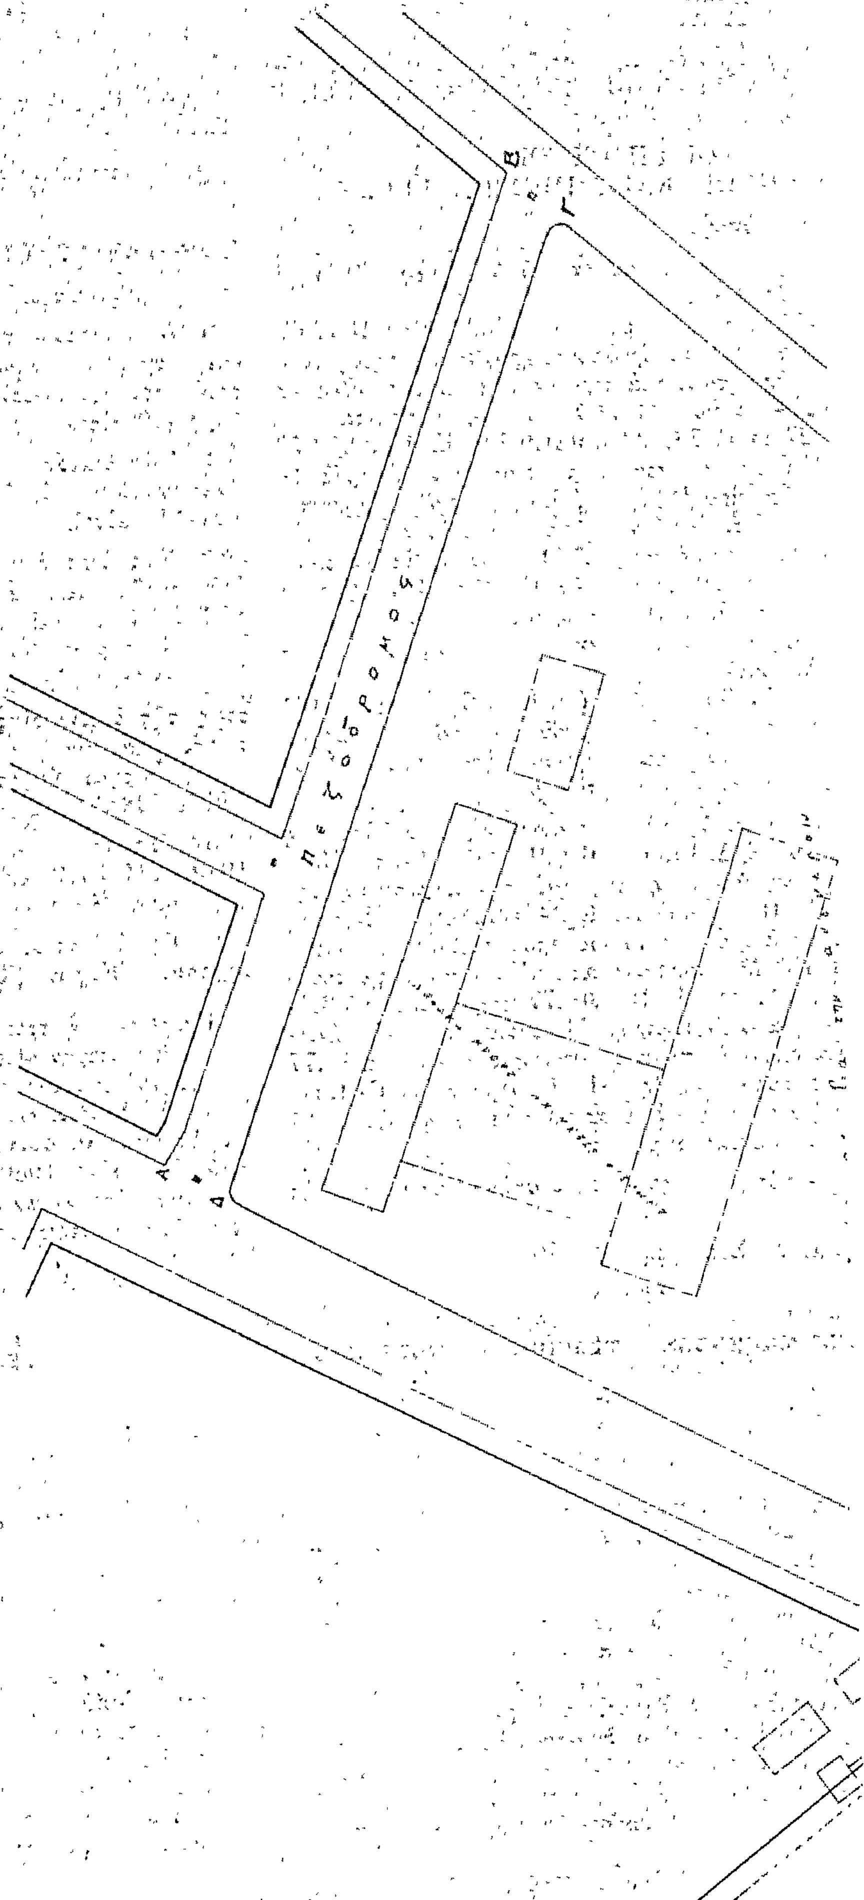

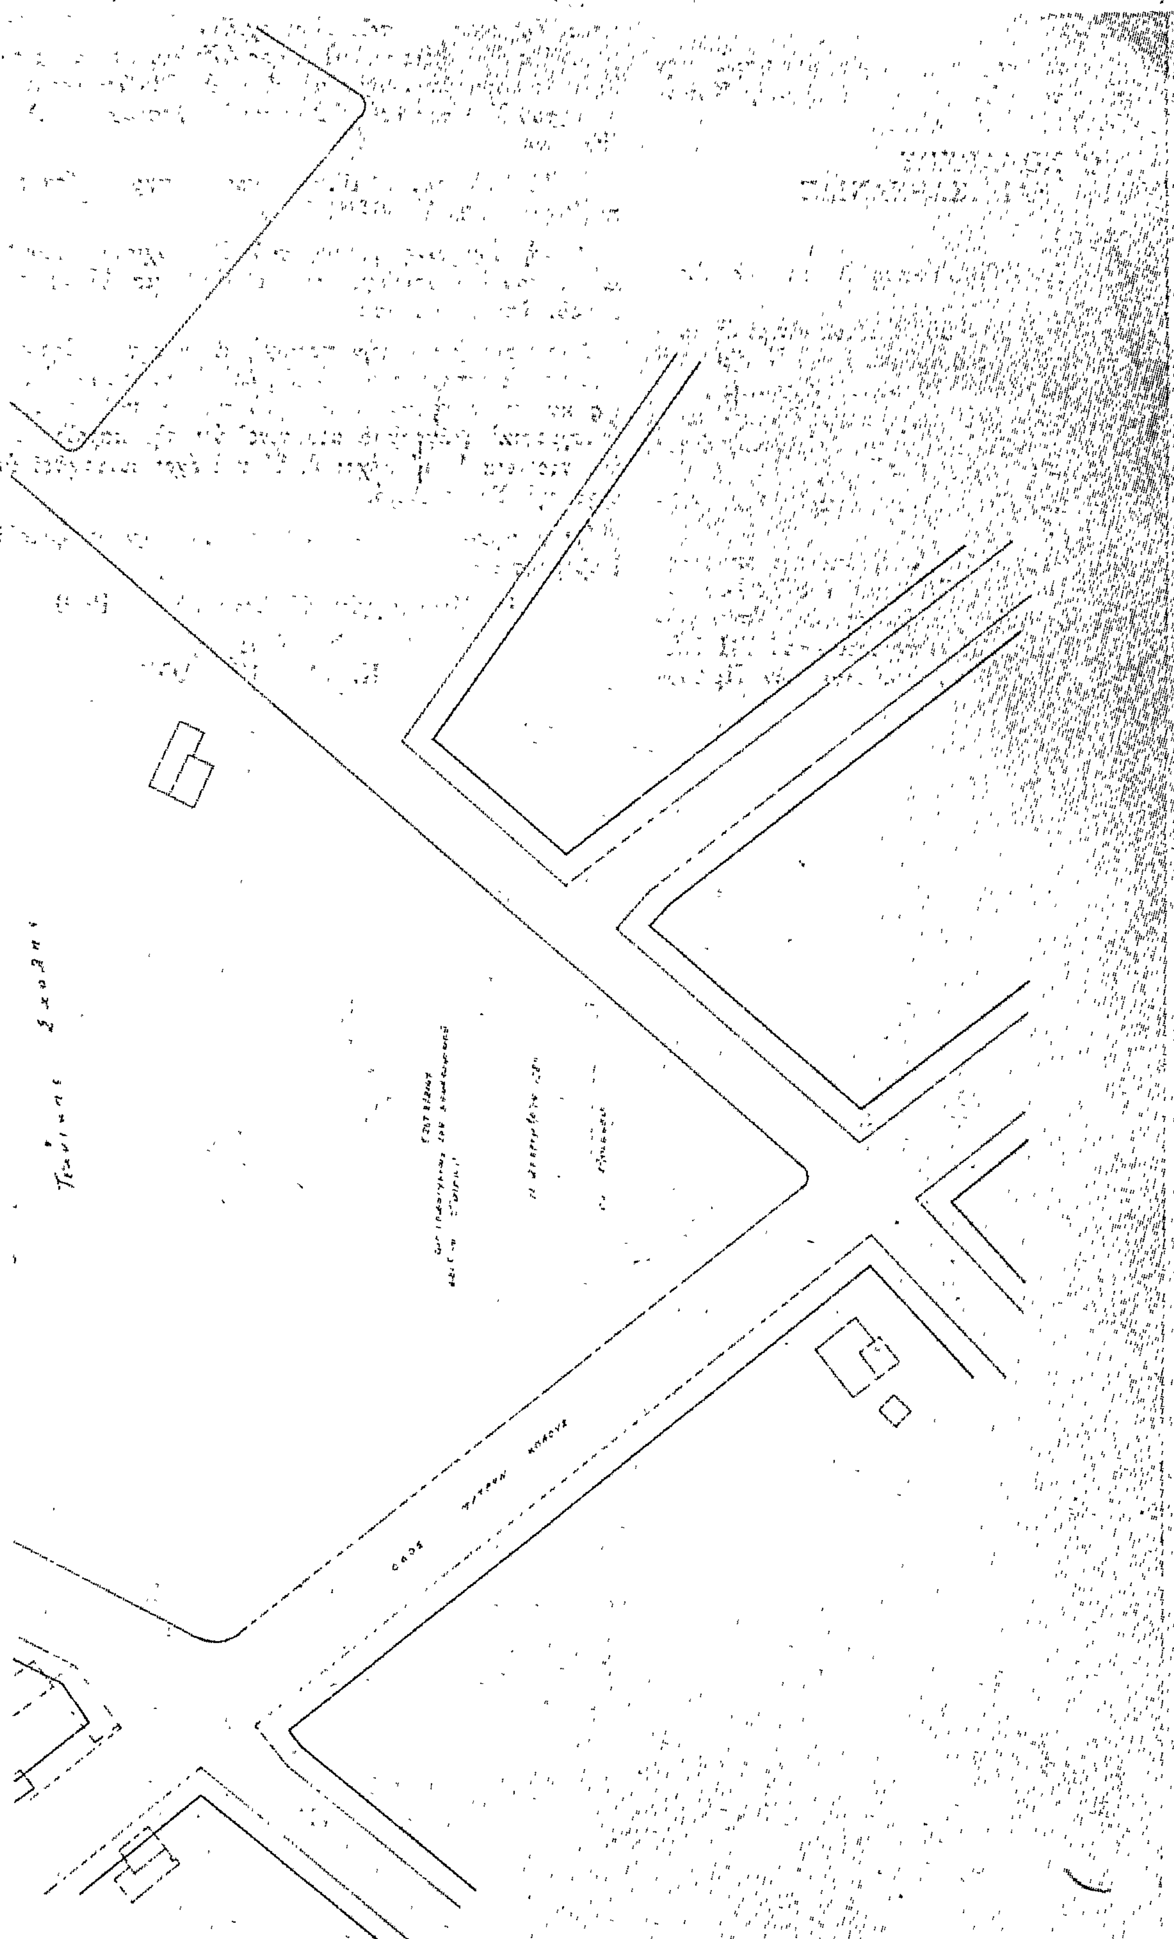

'Αριθ. ΤΥ 2871 (7)

Περὶ χαρακτηρισμοῦ κατοικημένης περιοχῆς παρὰ τὴν 'Εθνικὴ ὁδὸ Ναυπάκτου - 'Αμφίσσης - (περιοχὴ Κοινότητος Ξηροπηγάδου), Ν. Αἰτωλ/νίας.

Ο ΝΟΜΑΡΧΗΣ
ΑΙΤΩΛΙΑΣ ΚΑΙ ΑΚΑΡΝΑΝΙΑΣ

Ἔχοντας ὑπόψη :

1. Τὶς διατάξεις τοῦ Ν. 3200/55 «περὶ Διοικητικῆς ἀποκεντρώσεως»,
2. Τὶς διατάξεις τοῦ ἀπὸ 20.6.55 Β.Δ/τος «περὶ ἐξαιρέσεως ἀπὸ τῆς κατὰ τὴν παρ. 1 τοῦ ἄρθρου 1 τοῦ Ν. 3200/55 ἁρμοδιότητος τοῦ 'Υπουργείου Δημοσίων Ἔργων».
3. Τὶς διατάξεις τοῦ 863/70 Β.Δ/τος «περὶ διαρθρώσεως τοῦ 'Υπουργείου Συγκοινωνιῶν καὶ Δημ. Ἔργων», ὅπως τοῦτο ἐτροποποιήθηκε μὲ τὸ 572/67 Β.Δ/μα.
4. Τὶς διατάξεις τοῦ 532/70 Ν.Δ/τος «περὶ διοικητικῆς ἀποκεντρώσεως.
5. Τὶς διατάξεις τοῦ 712/70 Β.Δ/τος, ὅπως τροποποιήθηκε καὶ συμπληρώθηκε μὲ τὰ 677/71 καὶ 198/72 Β.Δ/τα,
6. Τὴ Λ7/16/11/7.10.70 κοινὴ ἀπόφαση τῶν 'Υπουργῶν περὶ ὀργανώσεως τῶν Περιφ/κῶν 'Υπηρεσιῶν τοῦ ΥΠ.Δ.Ε.
7. Τὴ Λ9/1 - 8/3/9.8.71 κοινὴ ἐγκύκλιο τῶν Πρωθυπουργοῦ, 'Αντιπροέδρου καὶ 'Υπουργοῦ τῶν 'Εσωτερικῶν «περὶ ὀργανώσεως τῶν Νομαρχιῶν».
8. Τὶς διατάξεις τοῦ Π.Δ/τος 475/76, ὅπως τροποποιήθηκε καὶ συμπληρώθηκε μὲ τὸ Π.Δ. 724/79 «περὶ ἐκτελέσεως τοῦ Ν.Δ/τος 1266/72 «περὶ ἐκτελέσεως τῶν Δημοσίων Ἔργων».
8. Τὸ Β.Δ. τῆς 23.10.59 ἄρθρον 1 παρ. 4, ὅπως τροποποιήθηκε τὸ Β.Δ. 301/19.5.64.
9. Τὴ σύμφωνη γνώμη τοῦ Νομαρχιακοῦ Συμβουλίου Δ.Ε., ποὺ διατυπώθηκε στὸ 14/80 (θέμα 17ον) πρακτικὸ αὐτοῦ, ἀποφασίζουμε :

Χαρακτηρίζουμε τὴν περιοχὴ Κοινότητας Ξηροπηγάδου Ναυπακτίας παρὰ τὴν 'Εθνικὴ ὁδὸ Ναυπάκτου - 'Αμφίσσης ὡς κατοικημένη καὶ εἰδικὰ τὸ τμῆμα ποὺ φαίνεται στὸ τοπογραφικὸ διάγραμμα ποὺ συνοδεύει τὴν παροῦσα ἀπόφαση ὑπὸ στοιχεῖα 1, 1' μέχρι 2, 2' καὶ ἔχει συνταχθεῖ ἀπὸ τὸν ἐργοδηγὸ Σπύρο Λερό.

'Η ἀπόφαση αὐτὴ νὰ δημοσιευθεῖ στὴν 'Εφημερίδα τῆς Κυβερνήσεως.

Ι.Π. Μεσολογγίου 15 Σεπτεμβρίου 1980

'Ο Νομάρχης
Κ. ΘΑΝΟΠΟΥΛΟΣ

ΤΟΠΟΓΡΑΦΙΚΟ ΔΙΑΓΡΑΜΜΑ ΠΕΡΙΟΧΗΣ ΚΟΙΝ. ΞΗΡΟΠΗΓΑΔΟΥ
ΝΑΥΠΑΚΤΙΑΣ ΓΙΑ ΑΝΑΓΝΩΡΙΣΗ ΚΑΤΩΚΗΜΕΝΗΣ ΠΕΡΙΟΧΗΣ

ΚΛΙΜΑΚΑ 1:2.000

Το παρόν τοπογραφικό ανεπανορθώτεται στην πραγματικότητα.
Μεσολόγγι 26-8-80

ΚΟΙΝ. ΚΑΤΑΣΤΗΜΑ ΞΗΡΟΠΗΓΑΔΟΥ
ΧΡΥΣΟΥΛΑ ΘΕΜΕΛΗ
ΑΝΔΡΕΑΣ ΦΟΝΤΑΣΡΟΣ
ΚΩΝ/ΝΟΣ ΑΛΕΞΟΠΟΥΛΟΣ
ΧΡΗΣΤΟΣ ΑΛΕΞΟΠΟΥΛΟΣ
ΔΗΜΗΤΡΙΟΣ ΚΟΚΥΛΑΣ
ΓΕΩΡΓΙΟΣ ΠΑΠΑΓΕΩΡΓΙΟΥ
ΔΗΜΗΤΡΙΟΣ ΣΤΑΘΟΠΟΥΛΟΣ
100μ
500μ
ΝΑΥΠΑΚΤΟΣ
ΕΘΝΙΚΗ ΟΔΟΣ
ΕΚΚΛΗΣΙΑ
ΑΜΦΙΣΣΑ
ΙΤΕΑ
1 1' 2 2'
ΚΩΝ/ΝΟΣ ΒΛΑΣΟΠΟΥΛΟΣ
ΝΙΚΟΛΑΟΣ ΓΑΛΑΖΟΥΛΑΣ
ΧΑΡΑΛΑΜΠΟΣ ΠΑΠΑΚΩ/ΘΕΟΥ
Ι. ΝΑΟΣ ΑΠΟΣΤ. ΑΝΔΡΕΟΥ
ΔΗΜΗΤΡΙΟΣ ΤΟΥΛΙΑΡΑΣ
ΒΑΣΙΛΕΙΟΣ ΑΒΑΡΑΚΙΣΤΗΣ
ΙΩΑΝΝΗΣ ΑΒΑΡΑΚΙΣΤΗΣ
ΙΩΑΝΝΗΣ ΚΟΤΜΙΔΑΣ
ΔΗΜΗΤΡΙΟΣ ΘΕΟΔΩΡΟΠΟΥΛΟΣ
ΔΗΜΗΤΡΙΟΣ ΑΠΟΣΤΡΑΚΙΤΗΣ
ΟΙΚΙΑ ΣΤΑΘΟΠΟΥΛΟΥ

ΘΕΩΡΗΘΗ
26-8-1980
Ο Πρόεδρος

ΥΠΟΜΝΗΜΑ

1) Από κοιν. κατάστημα μέχρι 1,1' έχει αναγνωρισθεί κατοικ. περιοχή.
2) Από 1,1' μέχρι 2,2' ζητείται να αναγνωρισθεί ως κατοικ. περιοχή.

14/1980 (Θέμα 17ον)
2331/1980

Χαρακτηρίζεται κατοικημένη περιοχής παρά την Εθνικήν οδόν Ναυπάκτου – Αμφίσσης (περιοχή Κοινότητος Ξηροπηγάδου)
Μεσολόγγι 15-9-1980

Ηλίας Χατζηδημητρίου
Τοπογράφος Μηχανικός

Μεσολόγγι ΑΥΓ 1980
Ο Συντάξας

ΑΝΑΚΟΙΝΩΣΕΙΣ

(8)

Περὶ εἰδοποιήσεως τῆς γενομένης παρακαταθέσεως ἀποζημιώσεως λόγῳ ρυμοτομίας τμήματος οἰκοπέδου εἰς Ἀθήνας.

Διὰ τοῦ ὑπ' ἀριθ. 602910/2.10.80 γραμματίου συστάσεως παρακαταθέσεως εἰς τὸ Ταμεῖον Παρακαταθηκῶν καὶ Δανείων τῆς Κεντρικῆς ὑπηρεσίας Ἀθηνῶν, κατετέθησαν ὑπὸ τῆς Ἀναστασίας Μ.χ. Μπίθα, κατοίκου Ἀθηνῶν, δραχμαὶ ἑκατὸν δέκα ἐννέα χιλιάδες διακόσιες ὀγδόντα (119.280) δι' ἀποζημίωσιν ρυμοτομικοῦ οἰκοπέδου δυνάμει τῆς ὑπ' ἀριθ. 144/78 πράξεως ἀναλογισμοῦ κ.λπ. τῆς Νομαρχίας Ἀνατολικῆς Ἀττικῆς διὰ τμήματος ρυμοτομουμένου ἐκ 56,80 τ.μ.

Ἡ ἀποζημίωσις καθωρίσθη προσωρινῶς εἰς δραχ. 2.100 κατὰ τ.μ. διὰ τῆς ὑπ' ἀριθ. 1487/79 ἀποφάσεως τοῦ Μονομελοῦς Πρωτοδικείου Ἀθηνῶν.

Ἐν Ἀθήναις τῇ 2 Ὀκτωβρίου 1980

Ἡ πληρεξούσιος Δικηγόρος
ΒΑΣΙΛΙΚΗ ΧΡ. ΠΑΠΑΘΑΝΑΣΗ

(Ἀριθ. τριπλ. ΙΘ' Ταμ. Εἰσ. Ἀθηνῶν 32023/1980)

ΑΠΟ ΤΟ ΕΘΝΙΚΟ ΤΥΠΟΓΡΑΦΕΙΟ